


OSADENIE PRIEKOPOVÉHO ŽLABU BG 500
KM 0,168 19 - 0,194 70

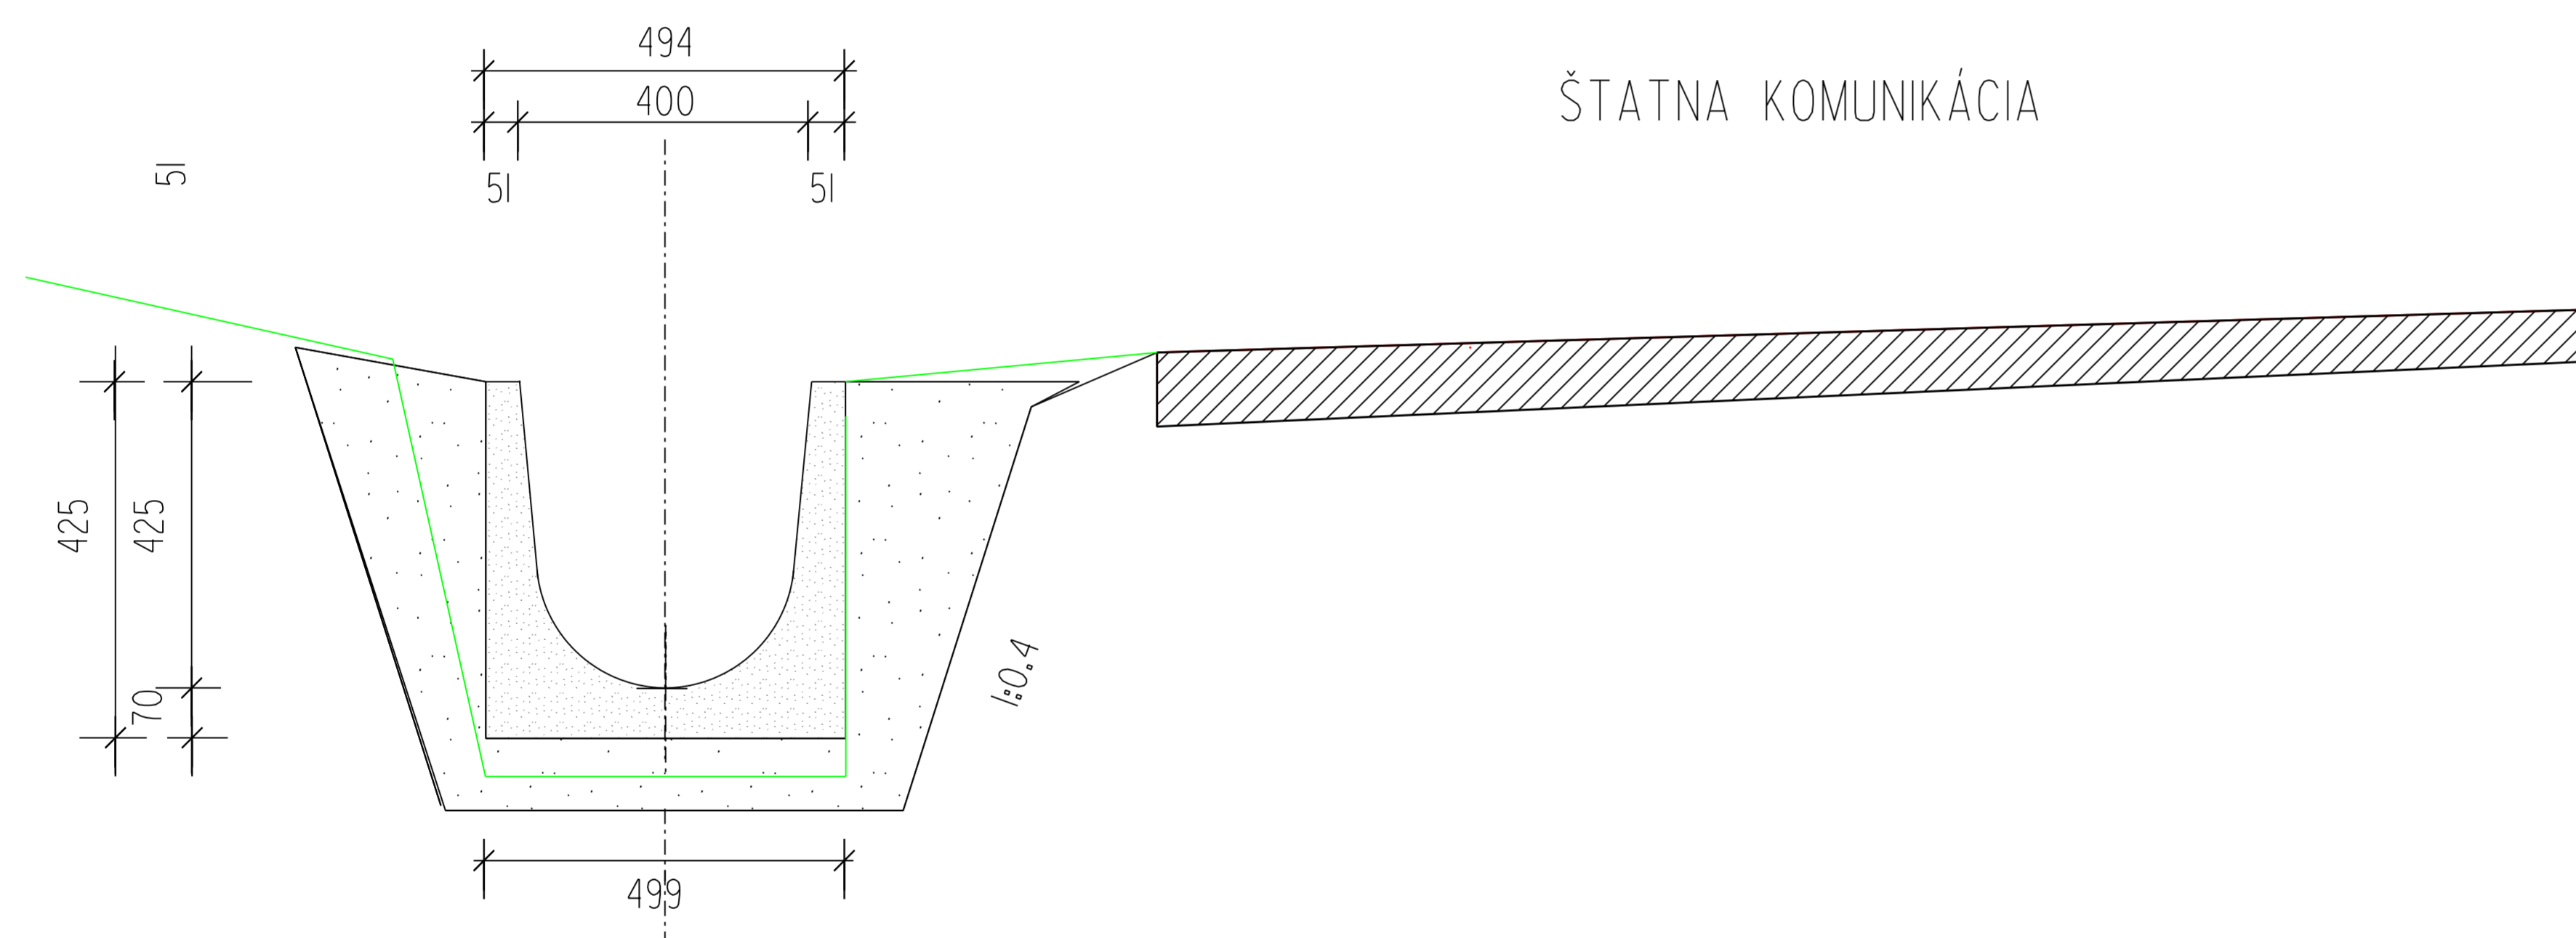

ŠTATNA KOMUNIKÁCIA

LEGENDA :

	PRIEKOPOVÝ ŽLAB BG 500
	OBSYP A LŮŽKO ZO ŠTRKOPIESKU
	RASTLÝ TERÉN
	ŠTATNA KOMUNIKÁCIA

ZODP.PROJ.:	VYPRACOVAL:	KRESLIL:	Ing. Július Belic	
Ing. Belic <i>Belic</i>	Ing. Belic	HP Designjet	Poľná 102	
INVESTOR:			974 05 BANSKÁ BYSTRICA	
OBEC SIRK			DRS a DSP	
AKCIA:			ZÁKAZKA Č.:02/2019	MIERKA: 1:75
ODVEDENIE DAŽĎOVÝCH VŮD V OBCI SIRK			DÁTUM: 06/2019	POČET A4: 4
OBSAH:			ČÍSLO PRÍLOHY	ČÍSLO KÓPIE
VZOROVÝ REZ PRIEKOPOVÉHO ŽLABU BG 500			D4	