


DRUH PODZEMNĚKUMAPY	CESTNÁ PŘEKOPA
KATASTRÁLNÍ JEDNOTKA	KATASTR OBE SRK

M 1:200/200

Kóta nivelety
Kóty dna
Kóty terénu
Porovnávací
Staničení
Číslo profilů
Sklonové poměry

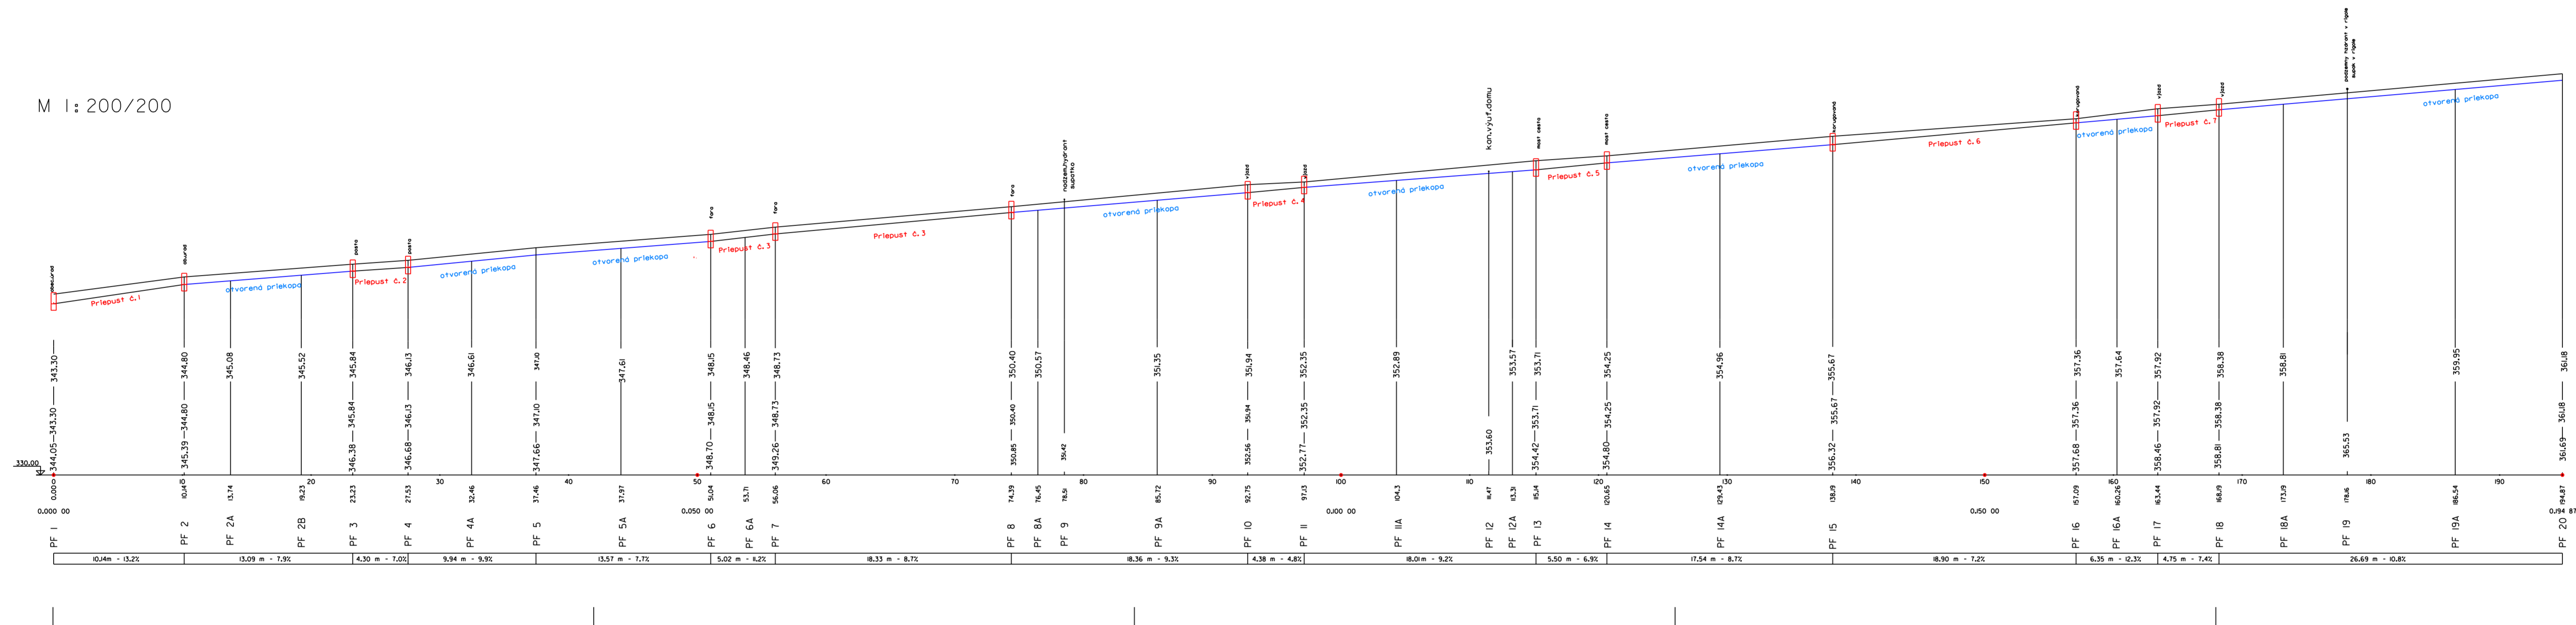

ZDOP. PROJ.:	VYPRACOVAL:	KOŘEL:	Ing. Julius Belic
Ing. Belic	Ing. Belic	HP Despot 200	Polna 102
INVESTOR:	Ozcs SKK		974 05 Banská Bystrica - autorizovaný inženýr SKSII -
AVČKA:	Odvědění daňových vůči v obci SKK		PROJEKT PRŮJEMNÉHO VOZOVNE A REALIZACE STAVBY
KÚ:	SK	DATUM: 02/2019	MĚRKA: 1:200/200
OBSAH:	Podbíjeň	ČÍSLO PRŮJEMNÉHO VOZOVNE: 01	POČET LÍSTŮ: 7